

STAROSTA ŻYWIECKI

**POWIATOWY OŚRODEK DOKUMENTACJI
GEODEZYJNEJ I KARTOGRAFICZNEJ W ŻYWCU**
Reprodukowanie, rozpowszechnianie
i rozprowadzanie niniejszego dokumentu
wymaga zezwolenia, • którym mowa
w art. 18 ustawy z dn. 17-05-1989r.
- Prawo geodezyjne i kartograficzne
(Dz. U. z 2005r. Nr 240 poz. 2071)

Województwo: śląskie

Powiat: żywiecki

Jednostka ewidencyjna: Jeleśnia 241704-2

Obreń: Sopotnia Wielka 0008

KOPIA MAPY ZASADNICZEJ

SKALA 1:1000

obr. Sopotnia Wielka 0008: dz. 3317

Sekcje mapy: 182.124.081; 182.124.082

**NINIEJSZA MAPA NIE MOŻE BYĆ
UŻYTA DO CELÓW PROJEKTOWYCH**

03 STY. 2012


PODINSPEKTOR

03 STY. 2012

PODINSPEKTOR

mgr inż. arch. Sabina Ścieszka

dec. 11/2012

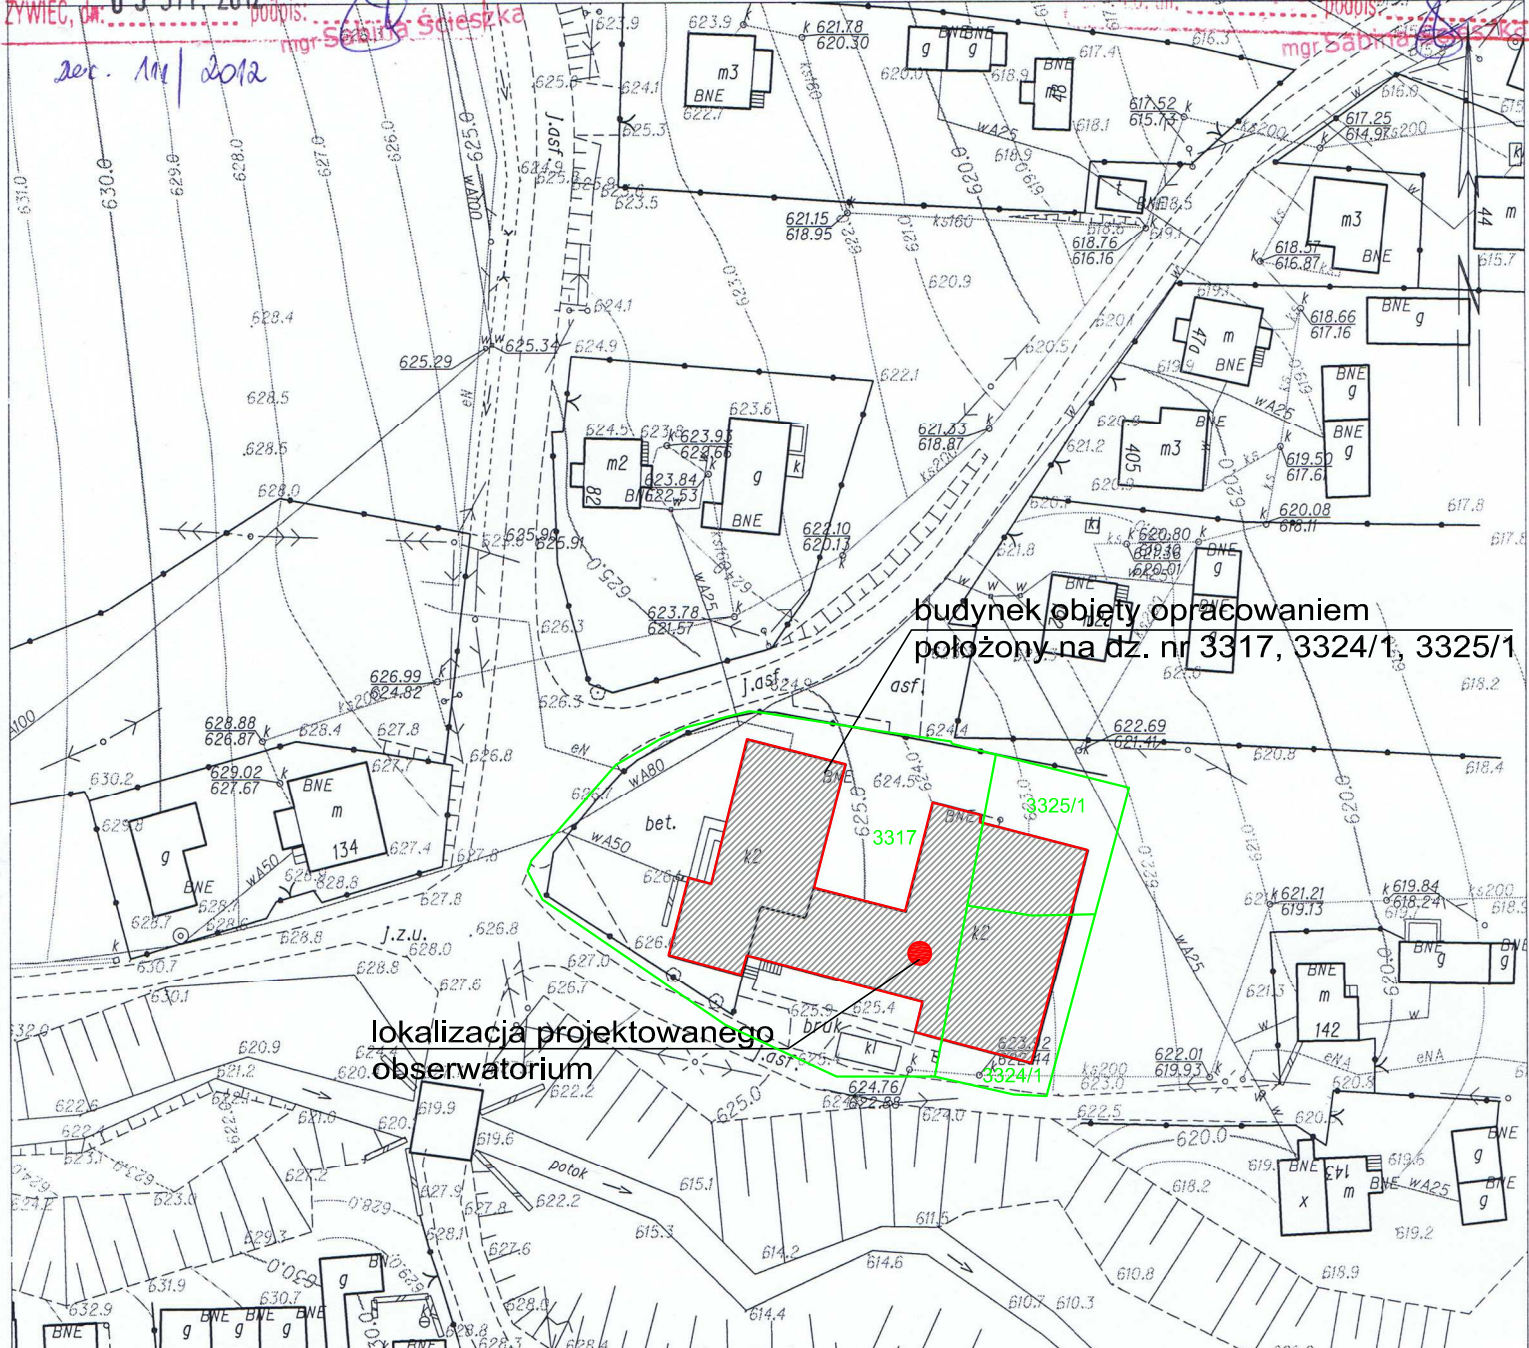

STUDIO PROJEKTOWE S.C. Małgorzata Mazurek i Marcin Bury

ul. Rynek 12, 34-300 Żywiec
tel. 033 867 45 94

Projektant:
mgr inż. arch. Małgorzata Mazurek
upr. nr 62/98/BB

mgr inż. Marcin Bury
upr. nr 73/91/B-B

Temat projektu:
**OBSERWATORIUM NA TERENIE
ZESPOŁU SZKÓŁ NR 4 W SOPOTNI WIELKIEJ**

Adres inwestycji:
Sopotnia Wielka 298, dz.nr 3317, 3324/1, 3325/1

Inwestor:
STOWARZYSZENIE POLARIS-OPP
34-340 Jeleśnia, Sopotnia Wielka 174

Branża:
architektura

Data:
marzec 2012

Faza:
projekt
budowlany

Skala:
1 : 1000

Rysunek nr
002

PROJEKT BUDOWLANY

Nazwa rysunku:
PLAN SYTUACYJNY