



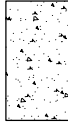


RZUT PODSTAWOWY

skala 1:50

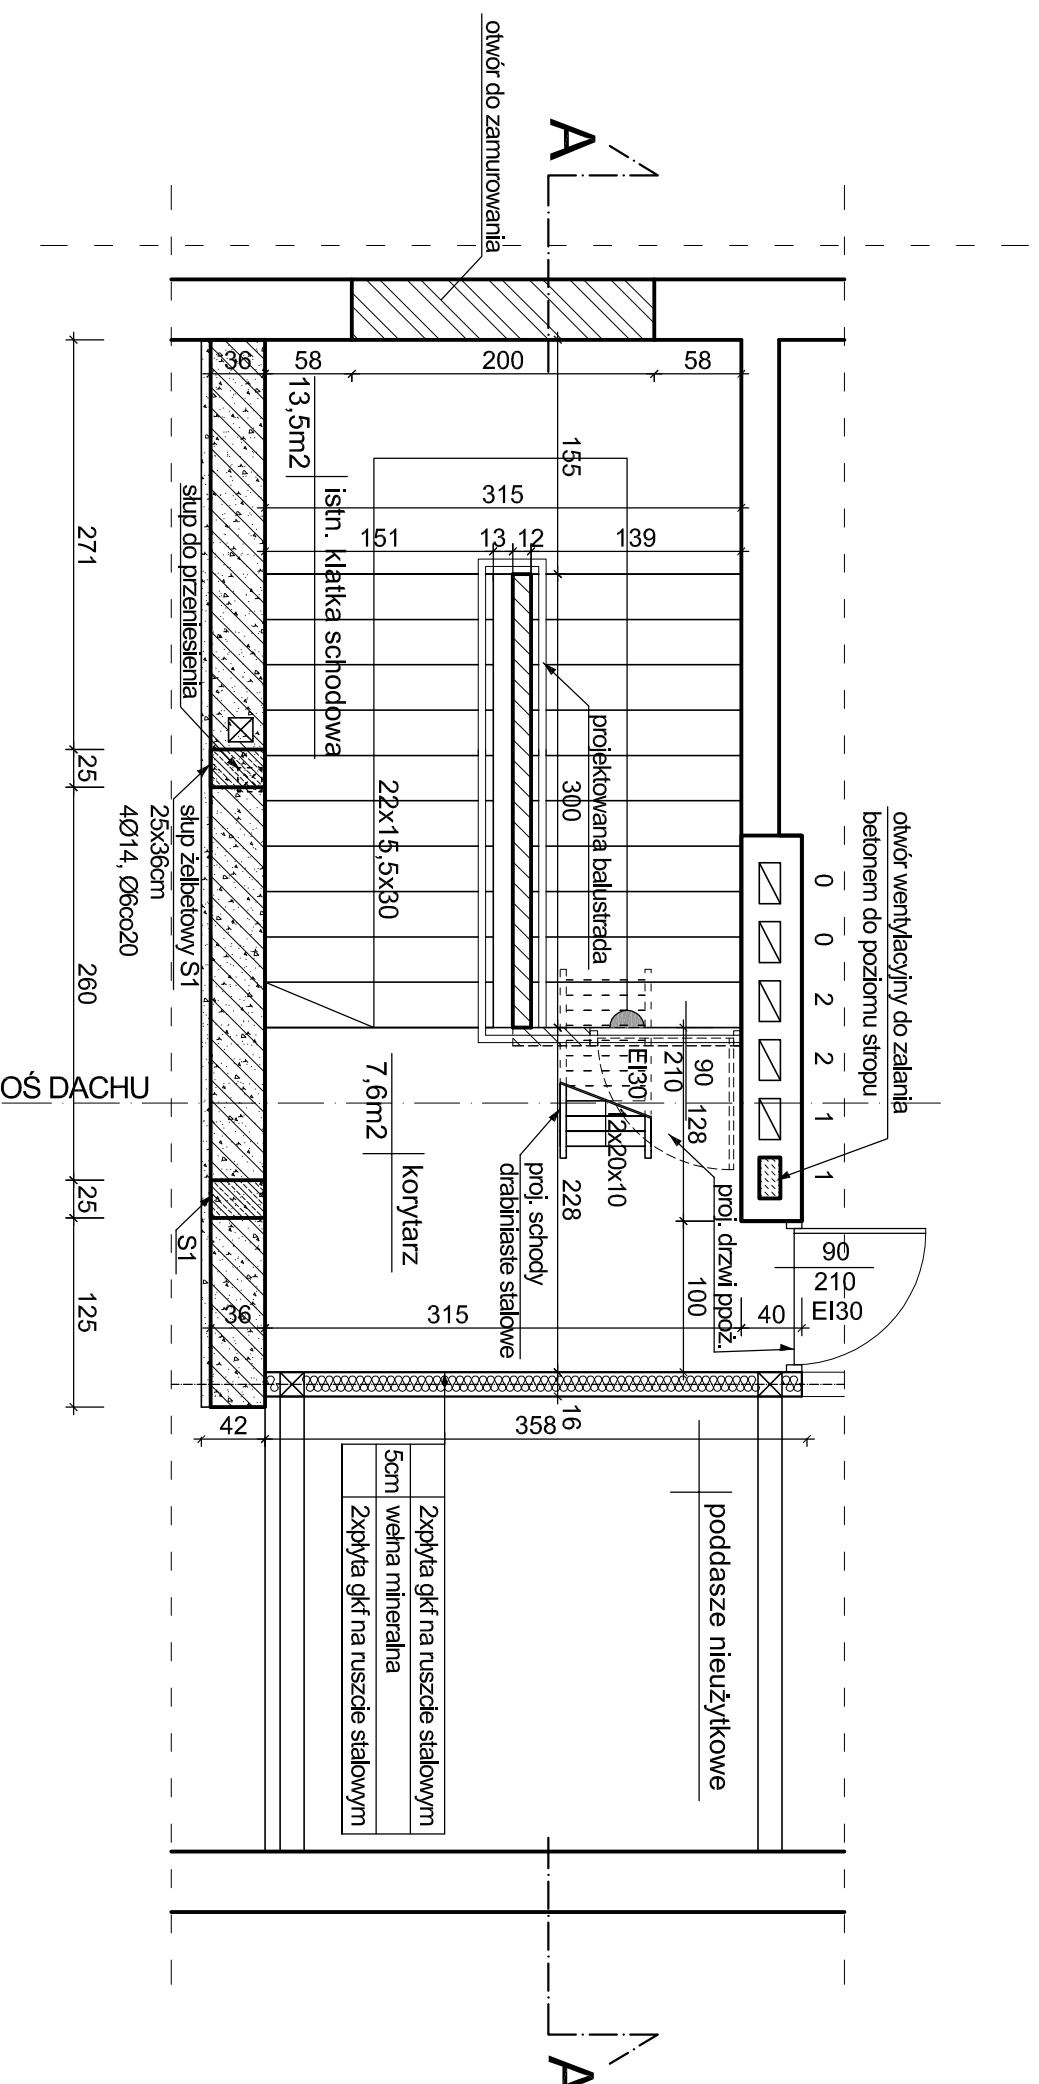

OZNACZENIA:

-  Istniejące ściany
-  Projektowane ściany murowane z cegły pełnej
-  Projektowane ściany murowane z pustaków
-  ściana z cegły pełnej do rozbiórki - do poziomu płyty poddasza oraz płyty klatki schodowej

STUDIO PROJEKTOWE S.C. Małgorzata Mazurek i Marcin Bury ul.Rynek 12, 34-300 Żywiec tel. 033 867 45 94		Temat projektu: OBSERWATORIUM NA TERENIE ZESPOŁU SZKÓŁ NR 4 W SOPOTNI WIELKIEJ	
Projektant: mgr inż. arch. Małgorzata Mazurek upr. nr 62/98/BB		Adres inwestycji: Sopotnia Wielka 298, dz.nr 3317, 3324/1, 3325/1	
Branża: architektura		Inwestor: STOWARZYSZENIE POLARIS-OPP 34-340 Jeleśnia, Sopotnia Wielka 174	
Data: marzec 2012		Rysunek nr 01	
Faza: projekt budowlany		Skala: 1 : 50	
		Nazwa rysunku: RZUT PODSTAWOWY	