



# RZUT II-II

skala 1:50

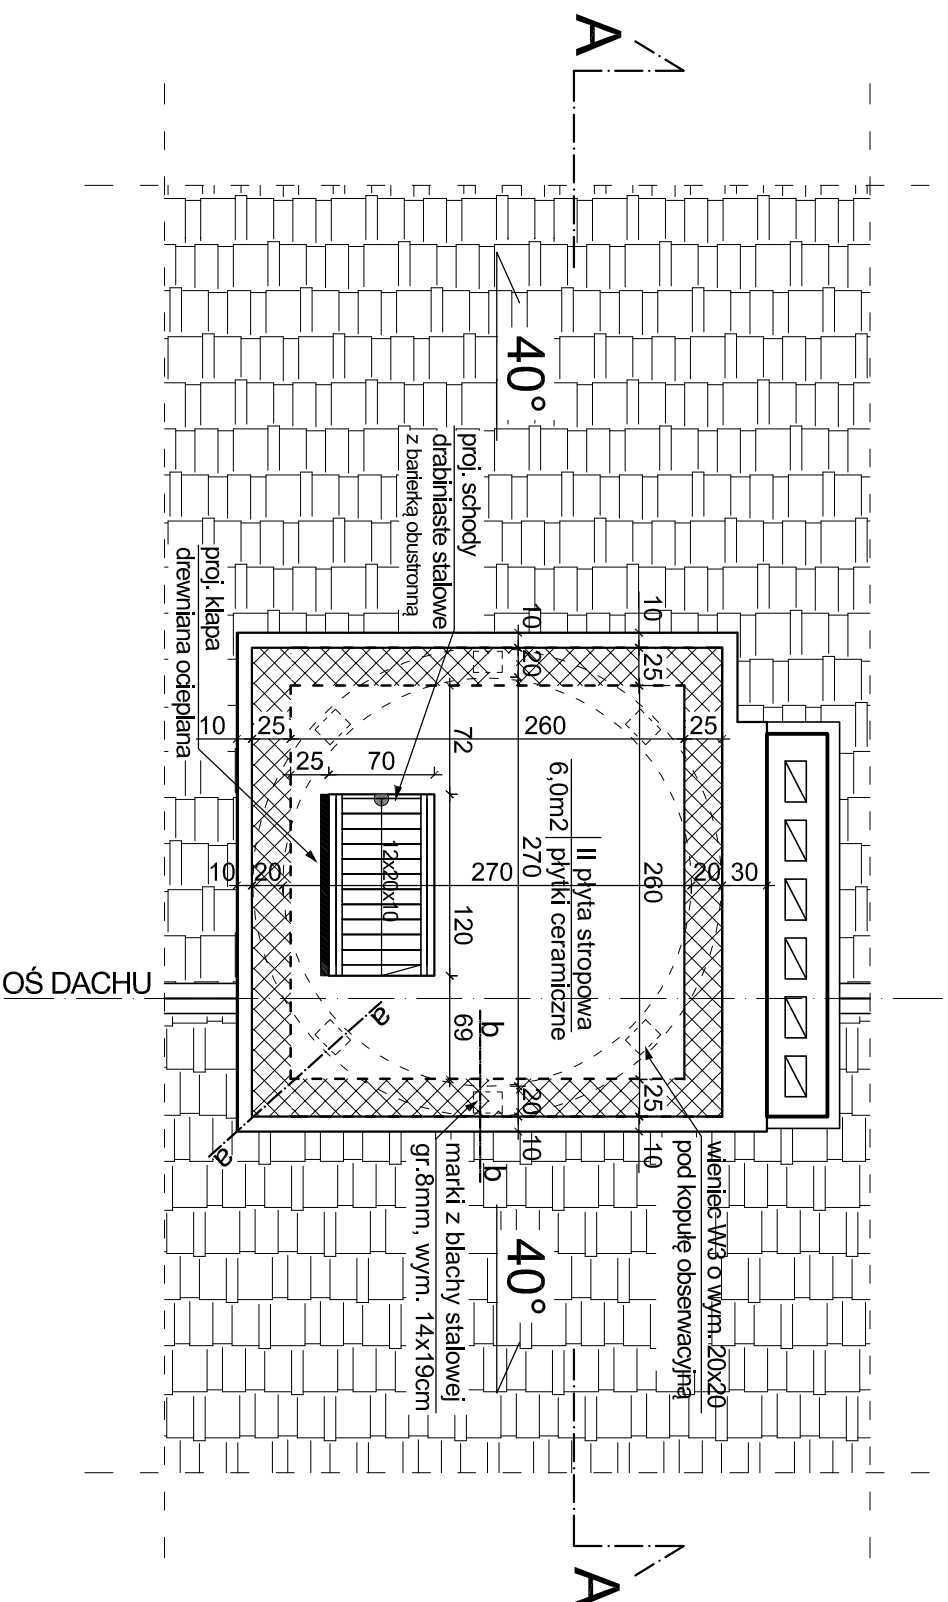


# PRZEKRÓJ b-b

skala 1:5

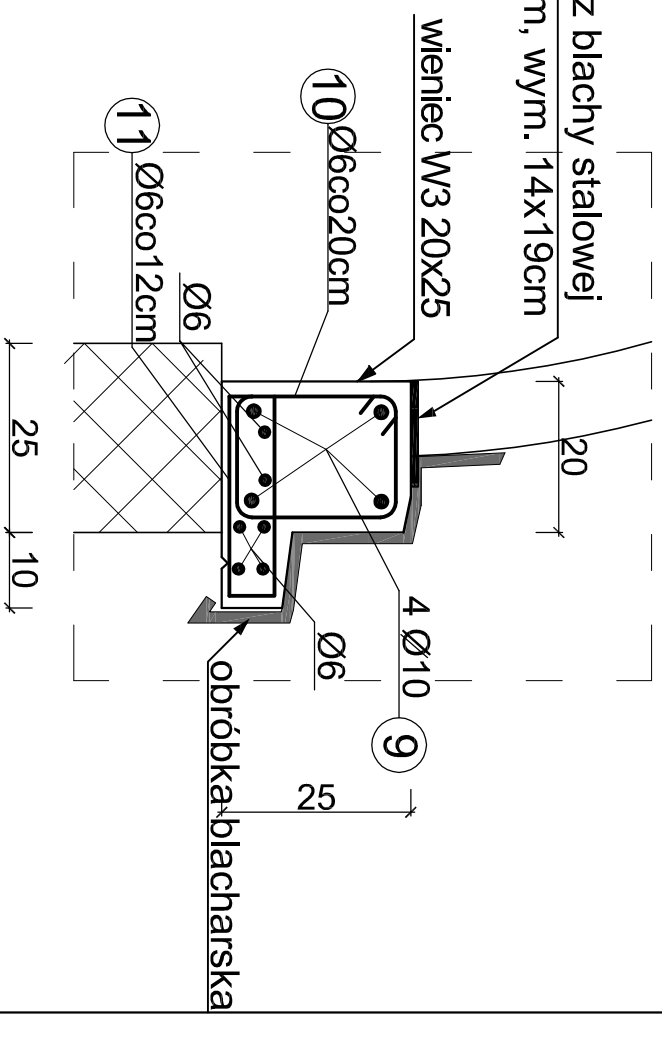


# PRZEKRÓJ a-a

skala 1:25

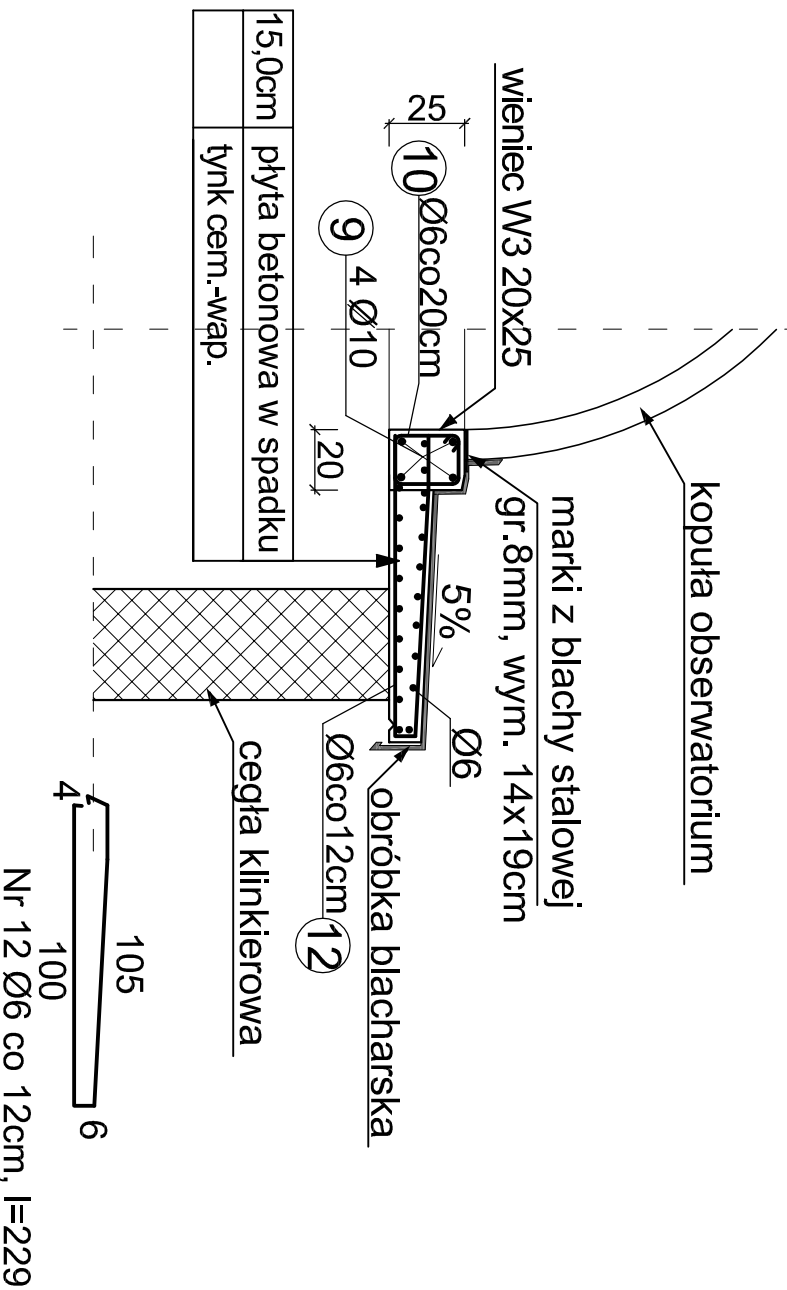

### OZNACZENIA:

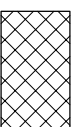

Projektowane ściany murowane  
z cegły klinkierowej

### UWAGA:

Schody drabiniaste wyknać zgodnie z  
normą PN-EN 14975+A1:2010

<b>STUDIO PROJEKTOWE s.c.</b> Małgorzata Mazurek i Marcin Bury ul.Rynek 12, 34-300 Zyrardów tel. 033 867 45 94		Temat projektu: <b>OBSERWATORIUM NA TERENIE          ZESPOŁU SZKOŁ NR 4 W SOPOTNI WIELKIEJ</b>	
Projektant: mgr inż. arch. Małgorzata Mazurek upr. nr 62/98/BB		Adres inwestycji: Sopotnia Wielka 298, dz.nr 3317, 3324/1, 3325/1	
Branża: architektura		Inwestor: STOWARZYSZENIE POLARIS-OPP 34-340 Jeleśnia, Sopotnia Wielka 174	
Data: marzec 2012		Rysunek nr <b>04</b>	
Faza: projekt budowlany		Skala: 1 : 50	
Nazwa rysunku: <b>RZUT II-II</b>		Nazwa rysunku: <b>RZUT II-II</b>	