


# ELEWACJA POŁUDNIOWA

skala 1:100

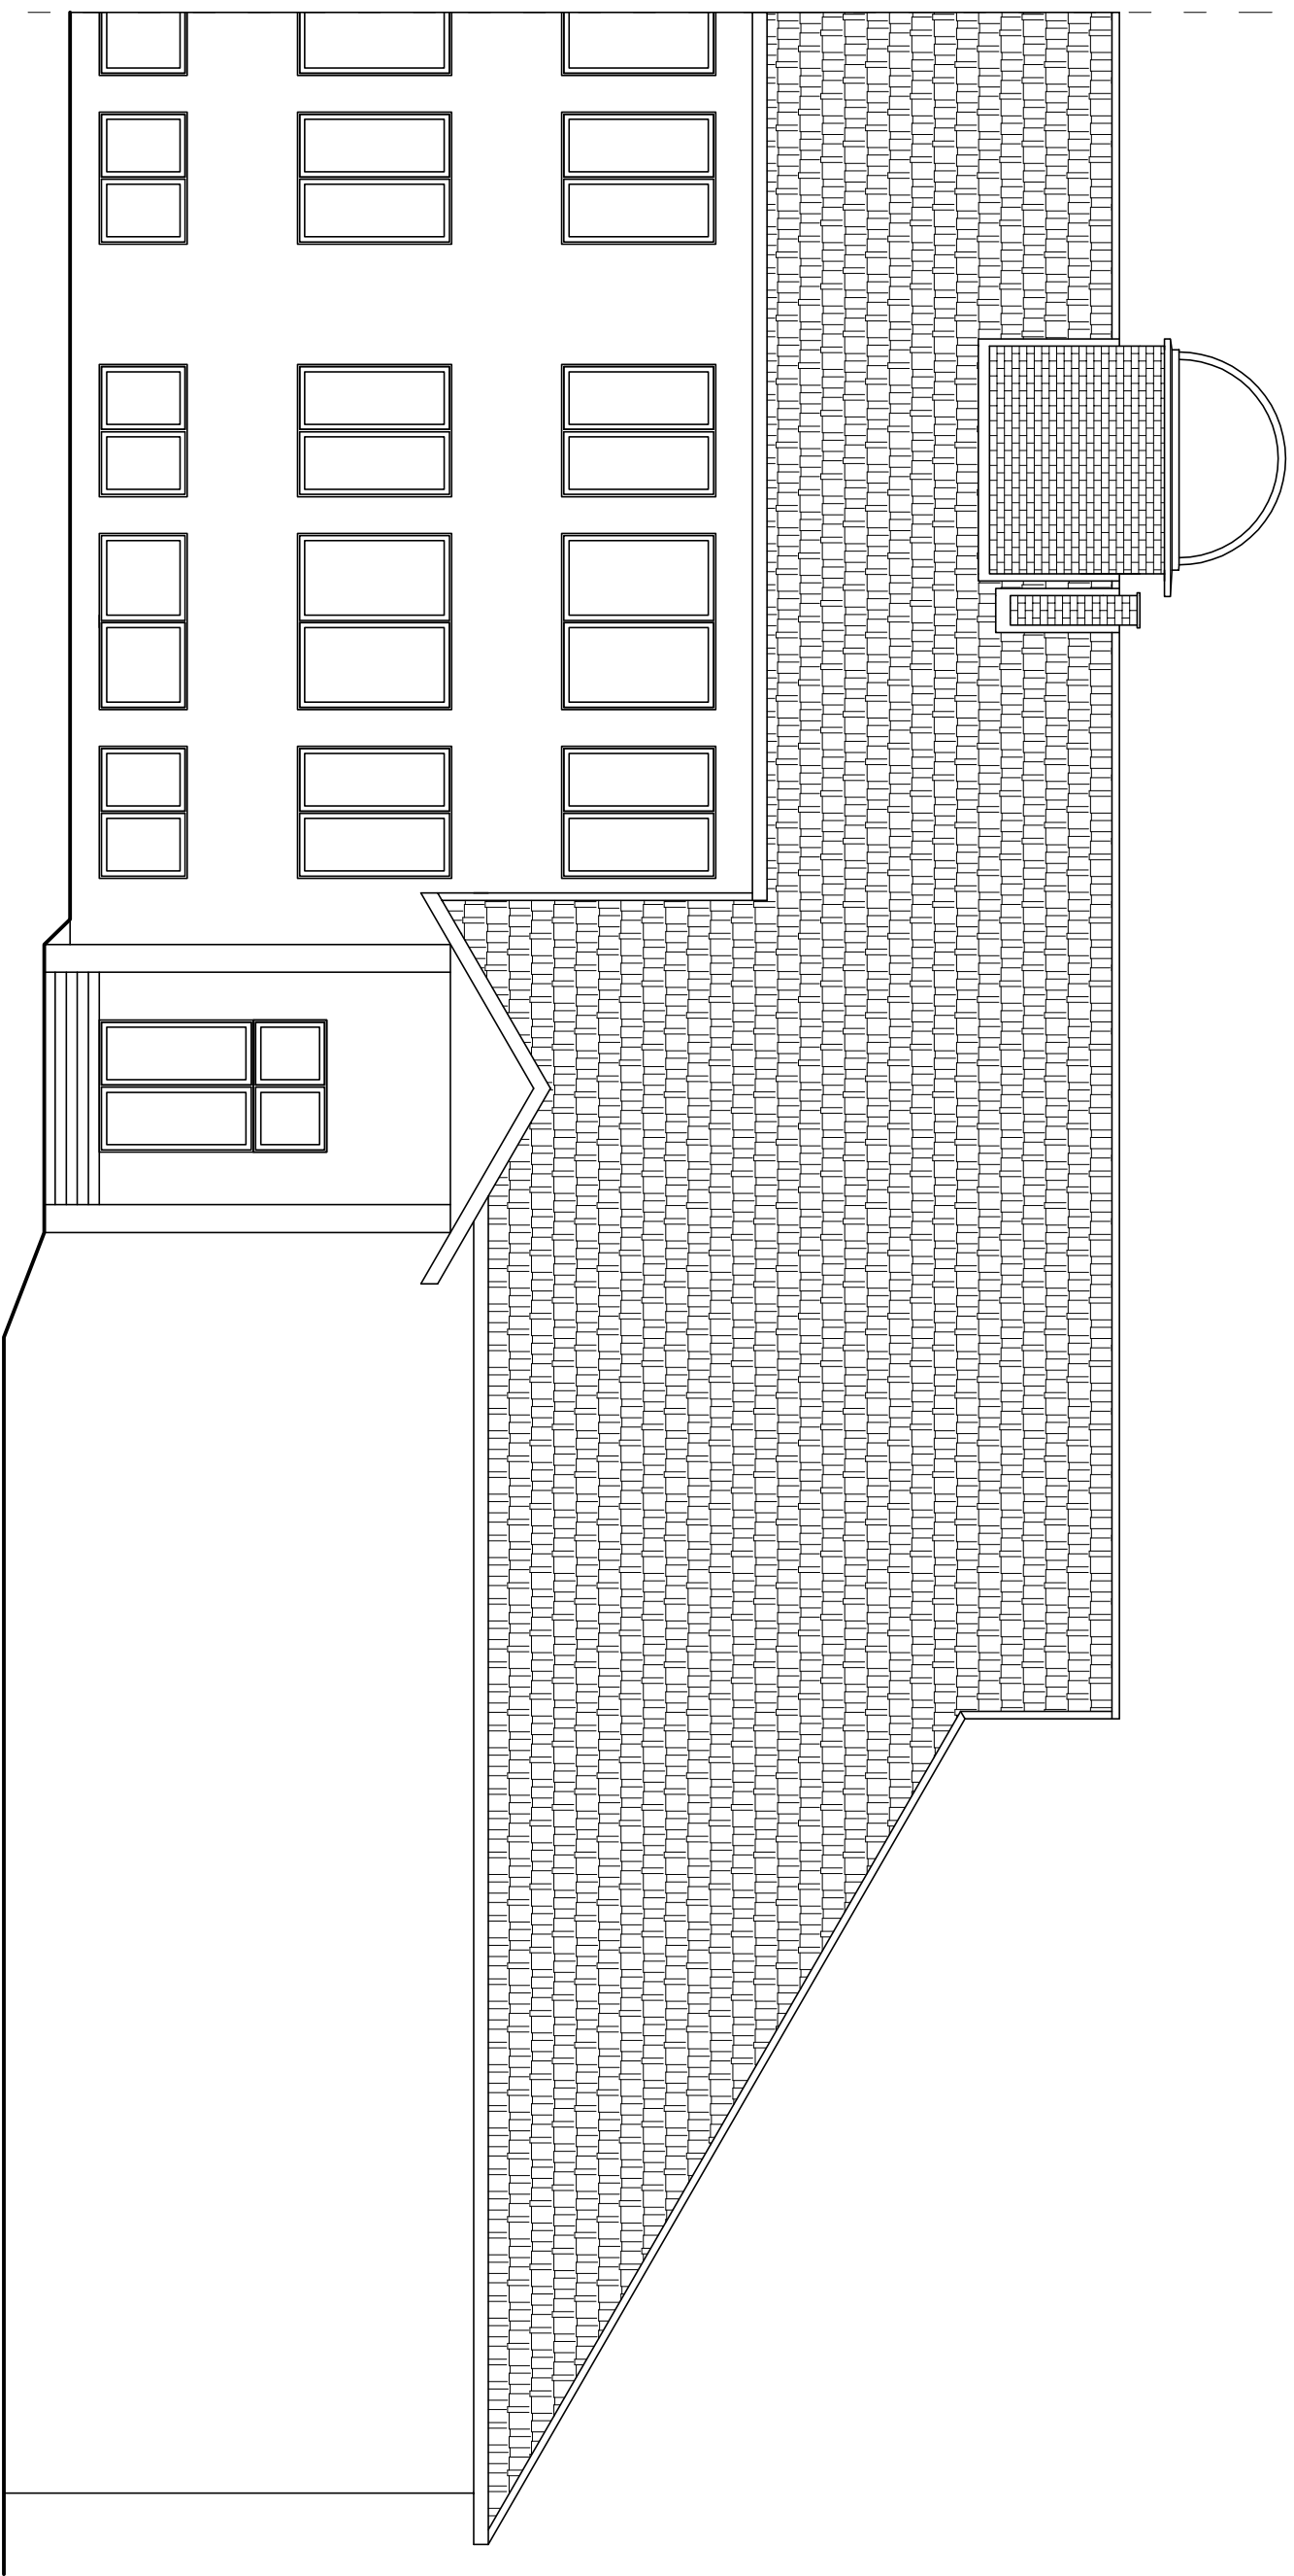

## STUDIO PROJEKTOWE S.C. Małgorzata Mazurek i Marcin Bury

ul.Rynek 12, 34-300 Żywiec

tel. 033 867 45 94

Projekanci:

mgr inż. arch. Małgorzata Mazurek

upr. nr 62/98/BB

Temat projektu:

OBSERWATORIUM NA TERENIE

ZESPOŁU SZKÓŁ NR 4 W SOPOTNI WIELKIEJ

Adres inwestycji:

Sopotnia Wielka 298, dz.nr 3317, 3324/1, 3325/1

Inwestor:

STOWARZYSZENIE POLARIS-OPP

34-340 Jeleśnia, Sopotnia Wielka 174

Branża:

architektura

Data:

marzec 2012

Rysunek nr

# 05

PROJEKT BUDOWLANY

Faza:

projekt  
budowlany

Skala:

1 : 100

Nazwa rysunku:

ELEWACJA POŁUDNIOWA