


# ELEWACJA WSCHODNIA

skala 1:100

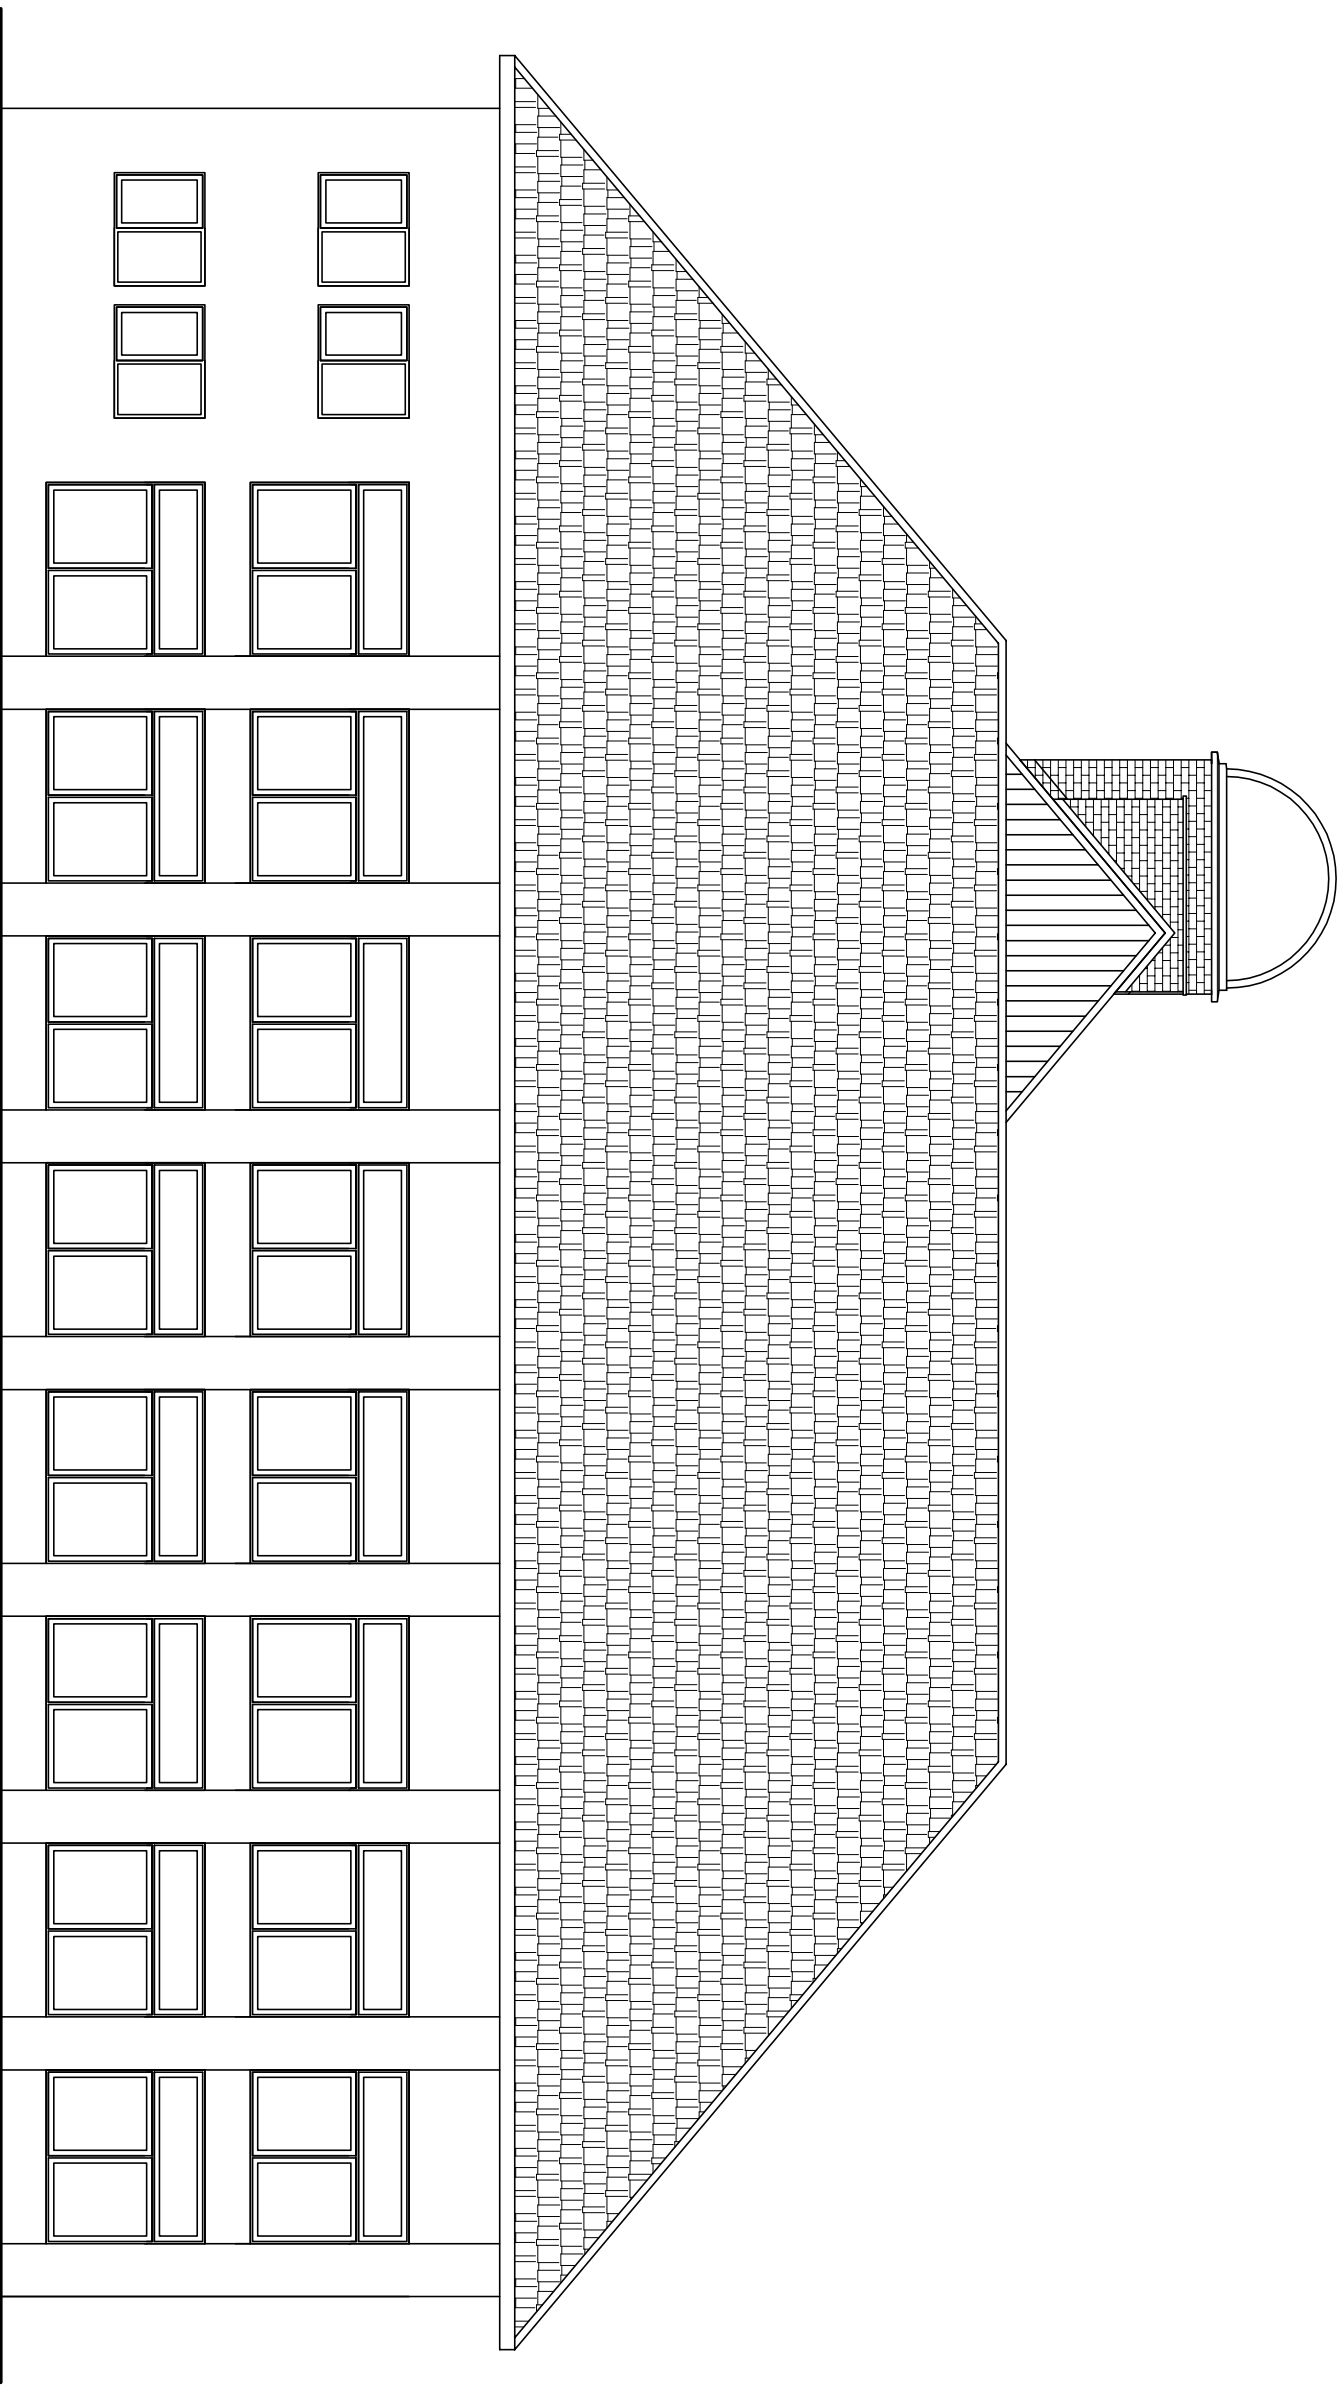

**STUDIO PROJEKTOWE S.C.** Małgorzata Mazurek i Marcin Bury

ul.Rynek 12, 34-300 Żywiec  
tel. 033 867 45 94

Projekanci:

mgr inż. arch. Małgorzata Mazurek  
upr. nr 62/98/BB

Temat projektu:

**OBSERWATORIUM NA TERENIE  
ZESPOŁU SZKÓŁ NR 4 W SOPOTNI WIELKIEJ**

Adres inwestycji:

Sopotnia Wielka 298, dz.nr 3317, 3324/1, 3325/1

Inwestor:

**STOWARZYSZENIE POLARIS-OPP**  
34-340 Jeleśnia, Sopotnia Wielka 174

Branża:

architektura

Data:

marzec 2012

Rysunek nr

**07**

**PROJEKT BUDOWLANY**

Faza:  
projekt  
budowlany

Skala:  
1 : 100

Nazwa rysunku:

**ELEWACJA WSCHODNIA**