


RURA STALOWA

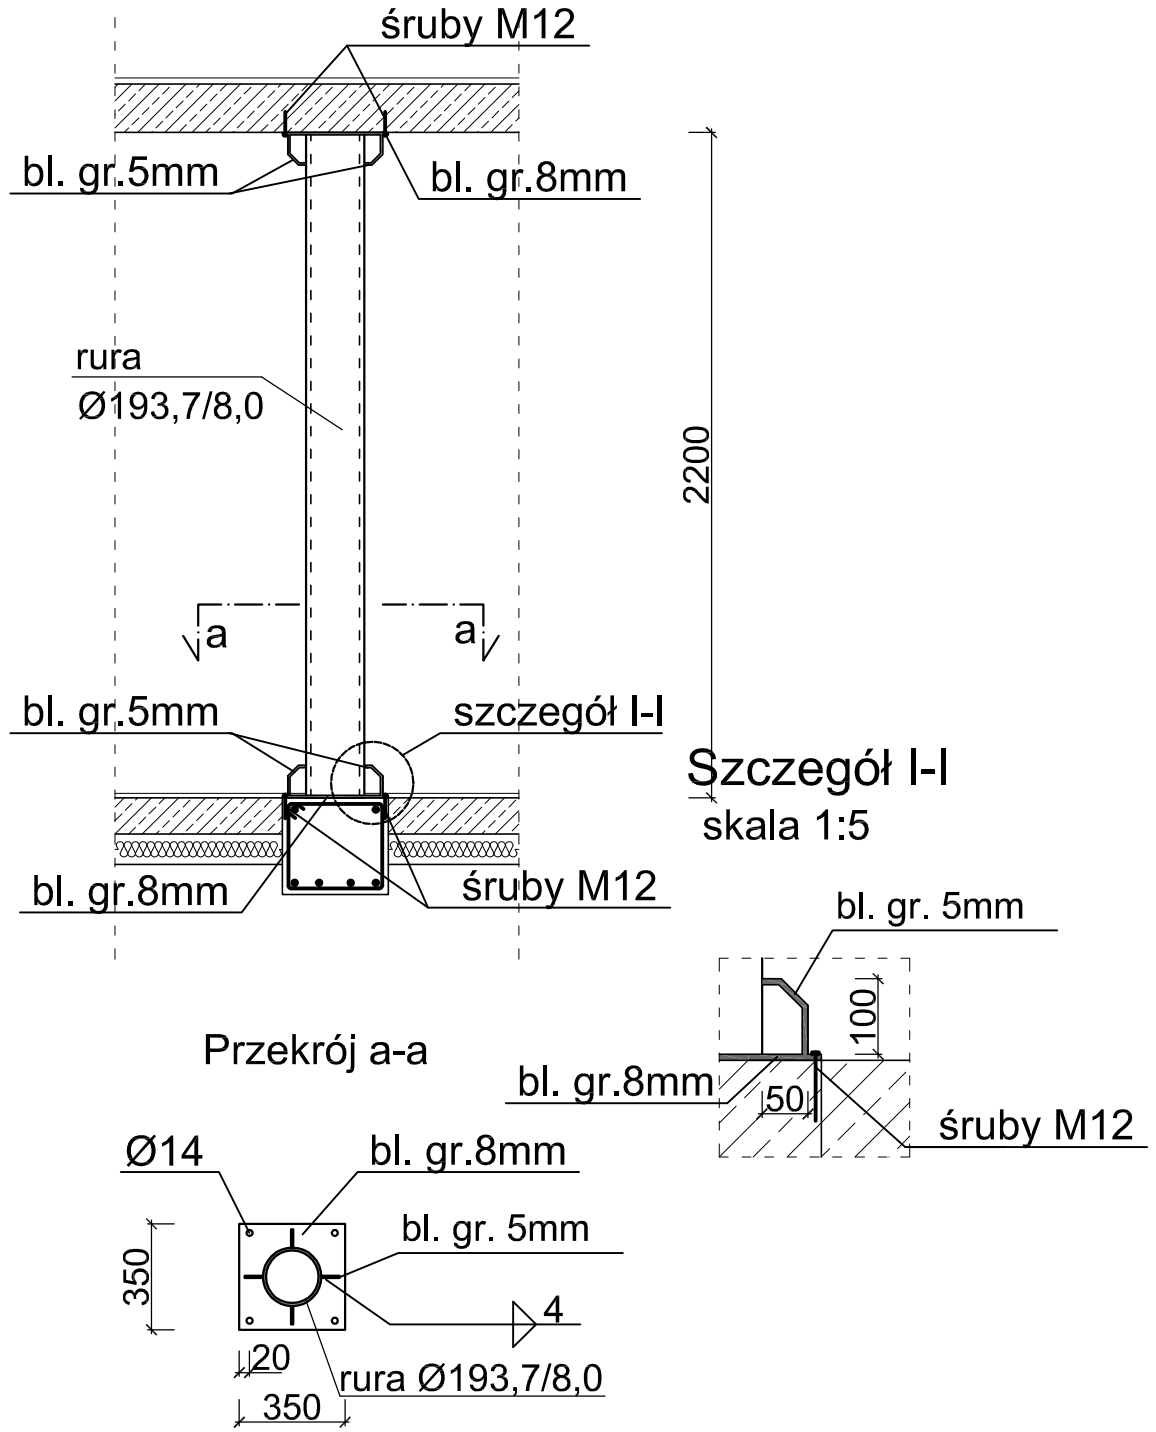

STUDIO PROJEKTOWE s.c. Małgorzata Mazurek i Marcin Bury

ul. Rynek 12, 34-300 Żywiec
tel. 033 867 45 94

Projektant:
mgr inż. Marcin Bury
upr. nr 73/91/B-B

Temat projektu:

**OBSERWATORIUM NA TERENIE
ZESPOŁU SZKÓŁ NR 4 W Sopotni Wielkiej**

Adres inwestycji:

Sopotnia Wielka 298, dz.nr 3317, 3324/1, 3325/1

Inwestor:

STOWARZYSZENIE POLARIS-OPP
34-340 Jeleśnia, Sopotnia Wielka 174

Branża:
konstrukcja

Data:
marzec 2012

Rysunek nr

11

PROJEKT BUDOWLANY

Faza:
projekt
budowlany

Skala:
1 : 25

Nazwa rysunku:

RURA STALOWA